


SPECYFIKACJA TECHNICZNA




OSIEDLE LEŚNE REZYDENCJE
ROKIETNICA

Działka nr 1003 + 1004
ul. Dębowa 15

1	Powierzchnia	2151m ²
2	Linia zabudowy	10,0m
3	Procent zabudowy	25%

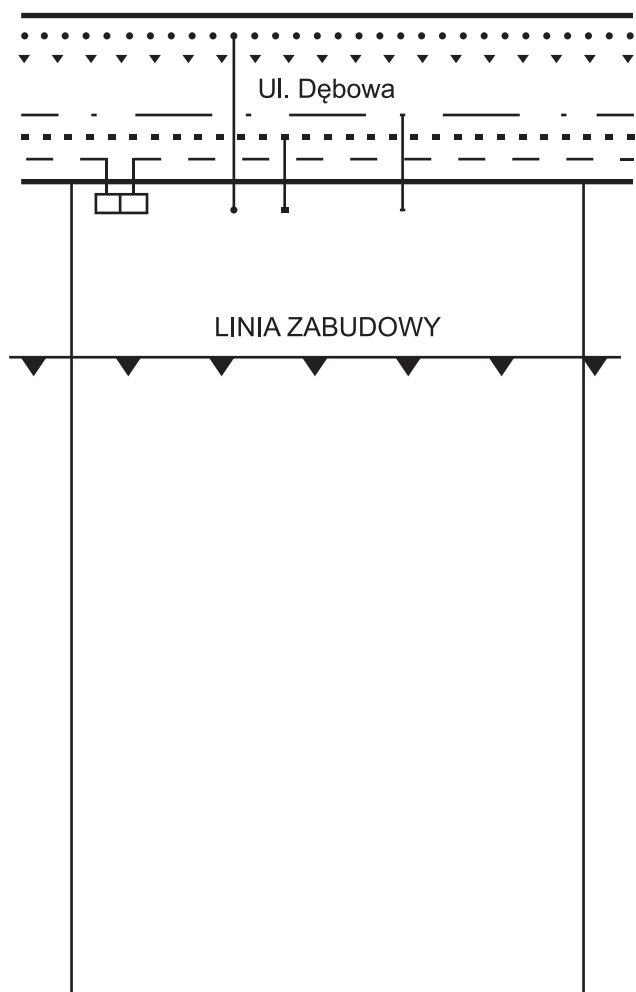

- Woda
- - - - - Prąd
- Kanal. sanit.
- ▼▼▼▼▼ Gaz
- . - . - Telekomunikacja

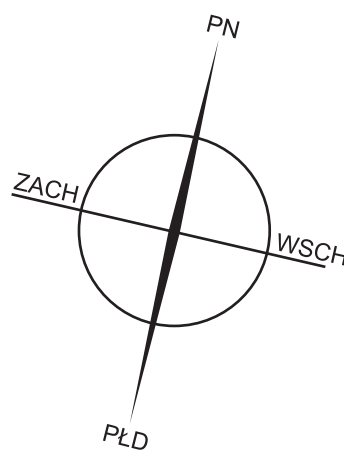

Skala 1:500

Obowiązuje miejscowy plan zagospodarowania.