


SPECYFIKACJA TECHNICZNA




OSIEDLE LEŚNE REZYDENCJE
ROKIETNICA

Działka nr 1012 ul. Bukowa 20

1	Powierzchnia	1858m ²
2	Linia zabudowy	15,0m
3	Procent zabudowy	25%

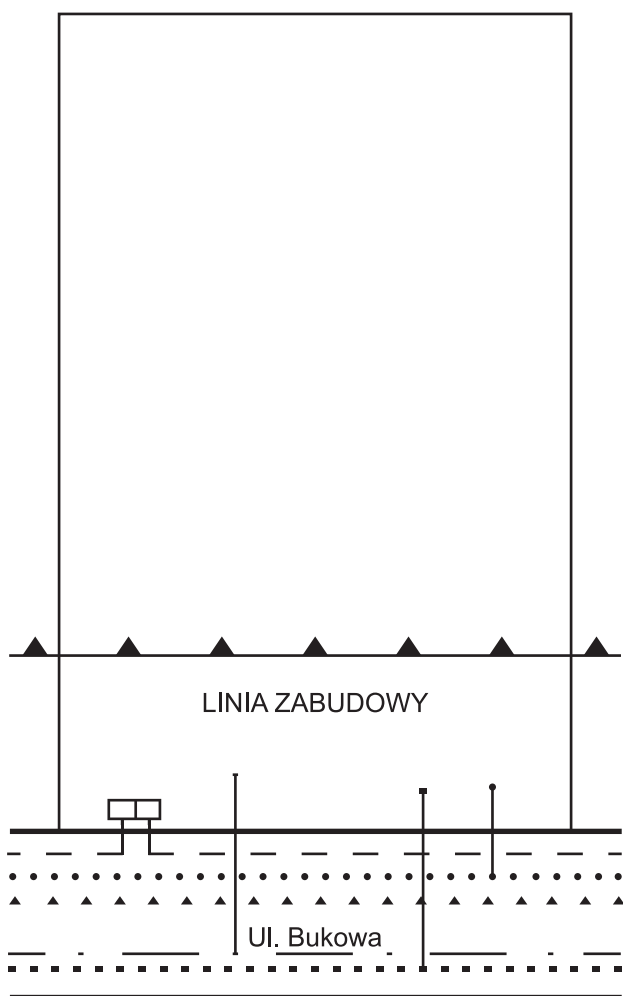

- Woda
- - - - - Prąd
- Kanal. sanit.
- ▲▲▲▲▲ Gaz
- . - . - Telekomunikacja

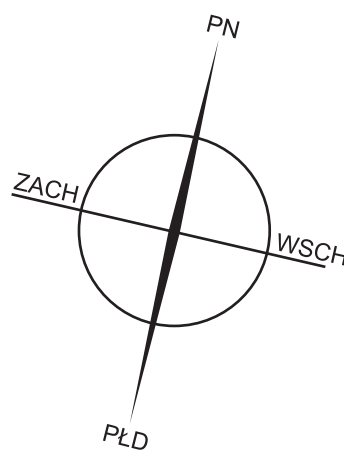

Skala 1:500

Obowiązuje miejscowy plan zagospodarowania.