


SPECYFIKACJA TECHNICZNA




OSIEDLE LEŚNE REZYDENCJE
ROKIETNICA

Działka nr 1022 ul. Bukowa 4

1	Powierzchnia	1920m ²
2	Linia zabudowy	10,0m
3	Procent zabudowy	25%

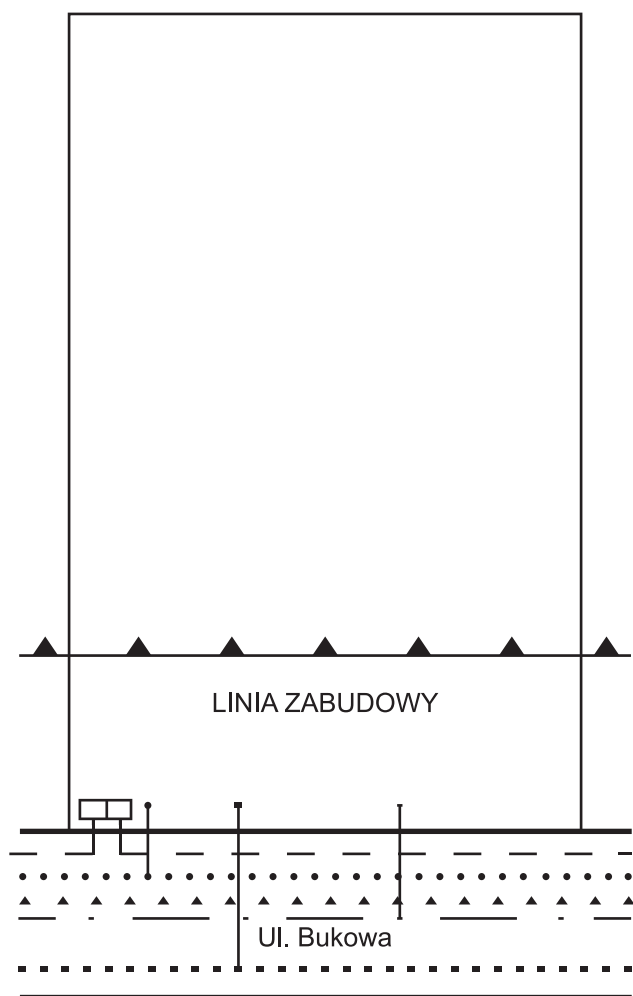

- Woda
- - - - - Prąd
- Kanal. sanit.
- ▲▲▲▲▲ Gaz
- . - . - Telekomunikacja

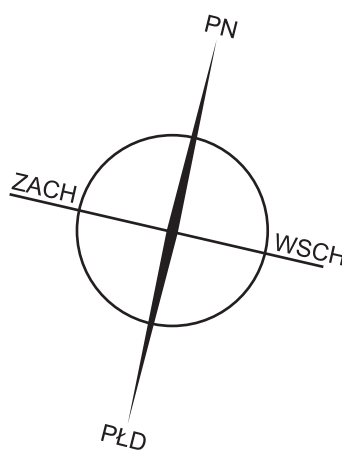

Skala 1:500

Obowiązuje miejscowy plan zagospodarowania.