


# SPECYFIKACJA TECHNICZNA




OSIEDLE LEŚNE REZYDENCJE  
ROKIETNICA

## Działka nr 1023 ul. Bukowa 2

1	Powierzchnia	1927m <sup>2</sup>
2	Linia zabudowy	10,0m
3	Procent zabudowy	25%

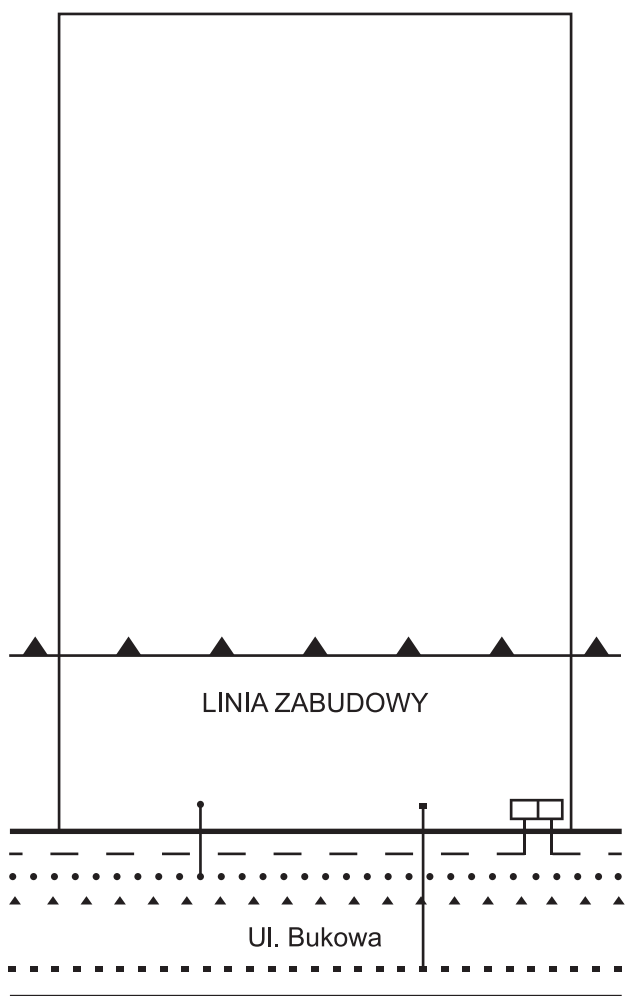

- ..... Woda
- - - - - Prąd
- ..... Kanal. sanit.
- ▲ ▲ ▲ ▲ ▲ Gaz

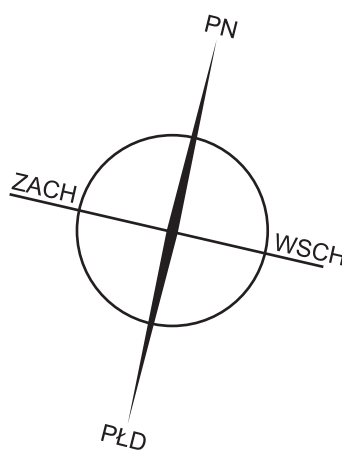

Skala 1:500

Obowiązuje miejscowy plan zagospodarowania.