


SPECYFIKACJA TECHNICZNA



OSIEDLE LEŚNE REZYDENCJE
ROKIETNICA

Działka nr 1024 ul. Szkolna

1	Powierzchnia	1630m ²
2	Linia zabudowy	8,0m

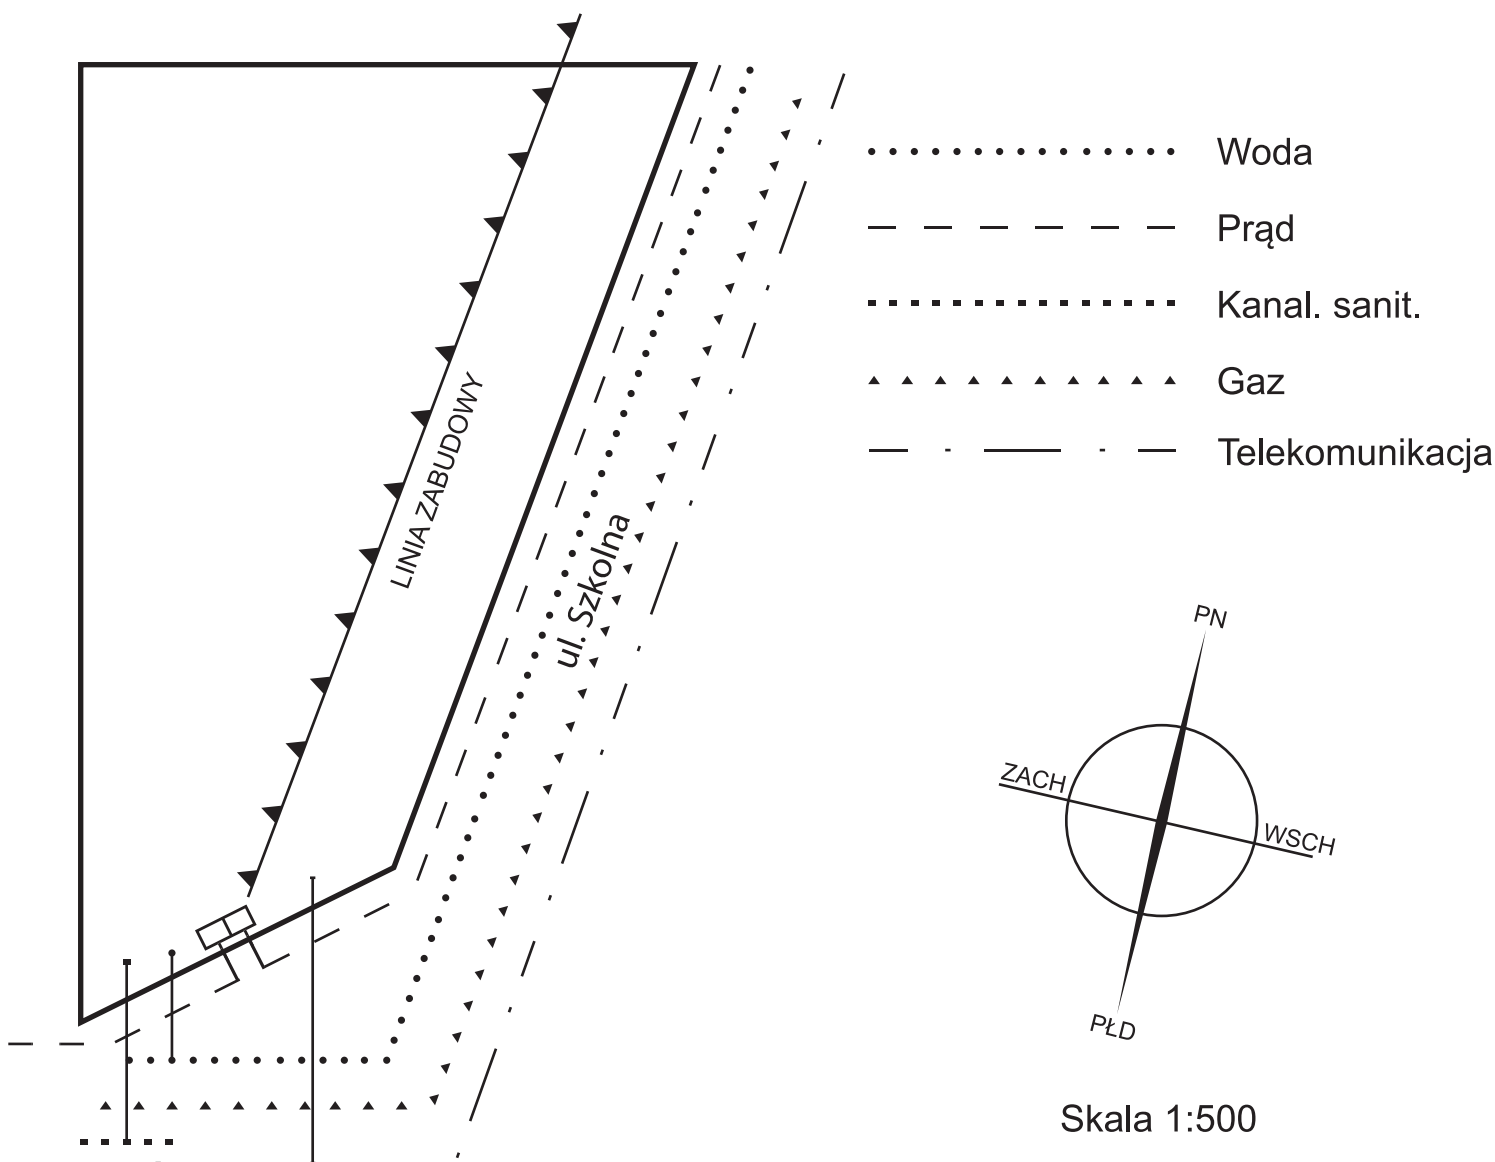

Obowiązuje miejscowy plan zagospodarowania.