


# SPECYFIKACJA TECHNICZNA




OSIEDLE LEŚNE REZYDENCJE  
ROKIETNICA

## Działka nr 1039 ul. Bukowa

1	Powierzchnia	2160m <sup>2</sup>

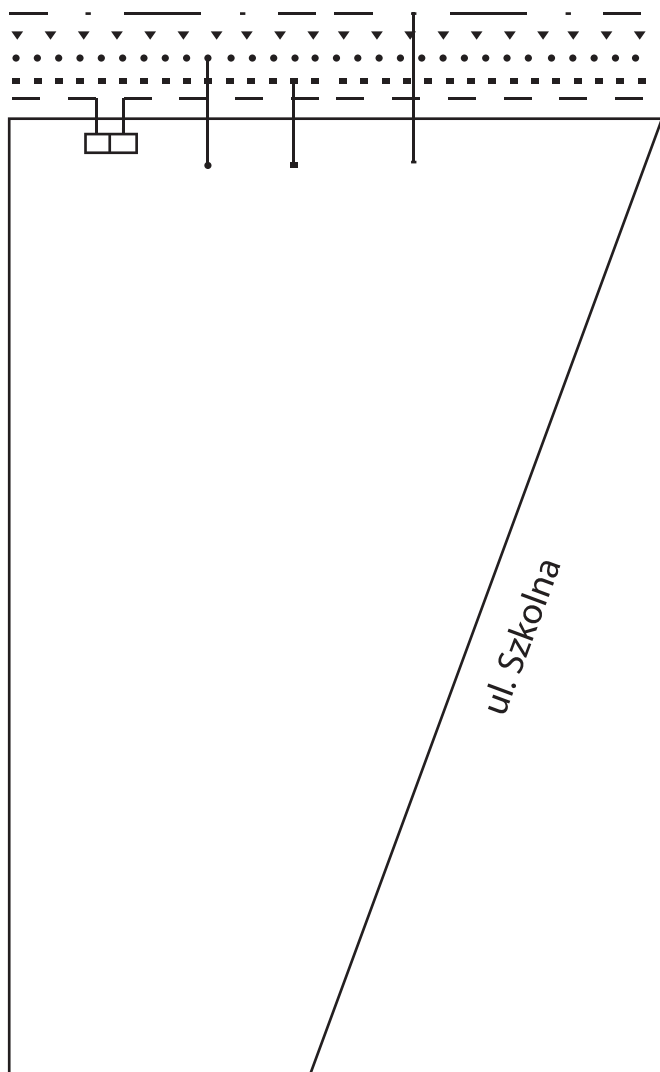

- ..... Woda
- - - - - Prąd
- ..... Kanal. sanit.
- ▼▼▼▼▼ Gaz
- . - . - . Telekomunikacja

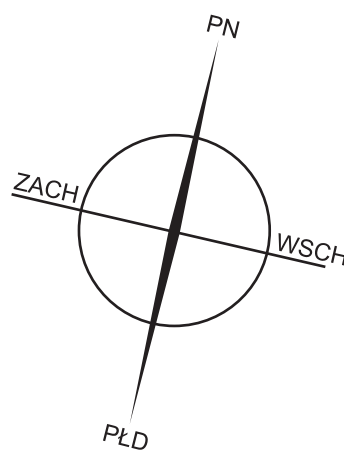

Skala 1:500

Obowiązuje decyzja o warunkach zabudowy z dnia 19.06.2006r.