


# SPECYFIKACJA TECHNICZNA




OSIEDLE LEŚNE REZYDENCJE  
ROKIETNICA

## Działka nr 1040 ul. Bukowa

1	Powierzchnia	1200m <sup>2</sup>

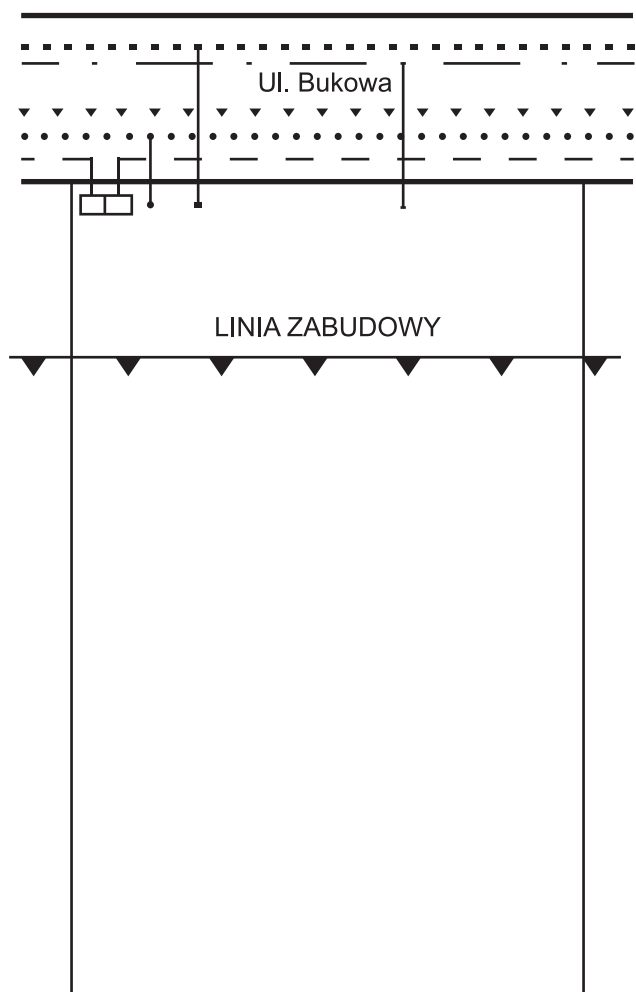

- ..... Woda
- - - - - Prąd
- ..... Kanal. sanit.
- ▼▼▼▼▼ Gaz
- . - . - Telekomunikacja

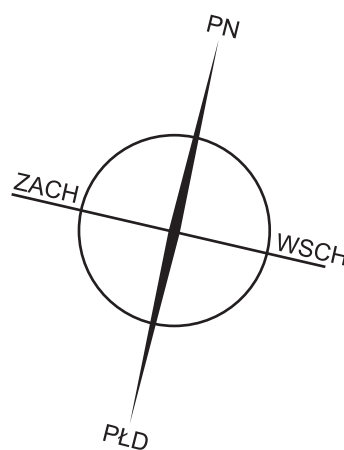

Skala 1:500

Obowiązuje decyzja o warunkach zabudowy z dnia 15.06.2007r.