


SPECYFIKACJA TECHNICZNA




OSIEDLE LEŚNE REZYDENCJE
ROKIETNICA

Działka nr 1044 ul. Bukowa

1	Powierzchnia	1400m ²

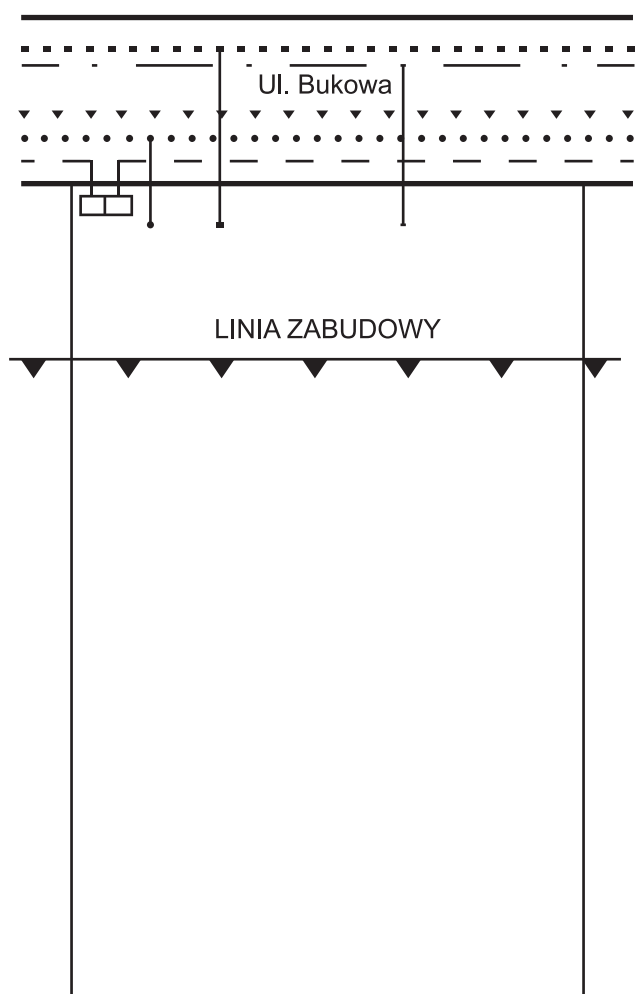

- Woda
- - - - - Prąd
- Kanal. sanit.
- ▼▼▼▼▼ Gaz
- . - . - Telekomunikacja

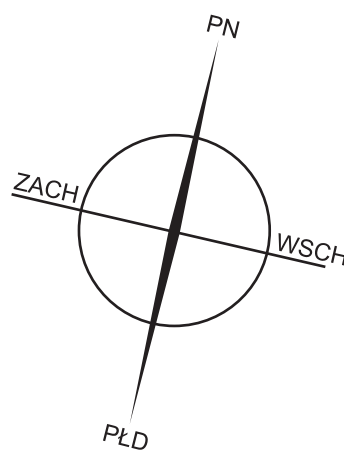

Skala 1:500

Obowiązuje decyzja o warunkach zabudowy z dnia 15.06.2007r.