


# SPECYFIKACJA TECHNICZNA




OSIEDLE LEŚNE REZYDENCJE  
ROKIETNICA

## Działka nr 979 ul. Dębowa 4

1	Powierzchnia	1844m <sup>2</sup>
2	Linia zabudowy	10,0m
3	Procent zabudowy	25%

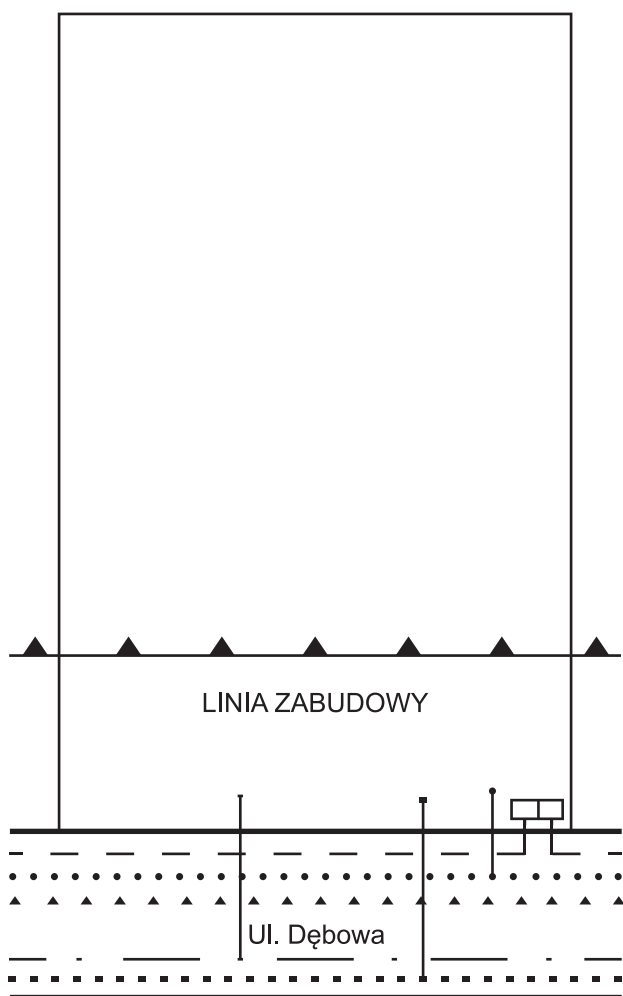

- ..... Woda
- - - - - Prąd
- ..... Kanal. sanit.
- ▲▲▲▲▲ Gaz
- . - . - Telekomunikacja

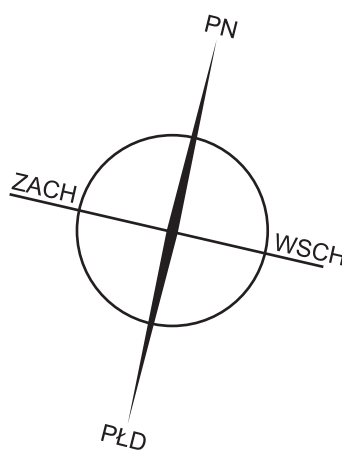

Skala 1:500

Obowiązuje miejscowy plan zagospodarowania.